

Identificativi Catastali:

Sezione:

Foglio:

Particella:


Subalterno:

Planimetria

Scheda n. 1

Scala 1:200

Pianta Piano Terra

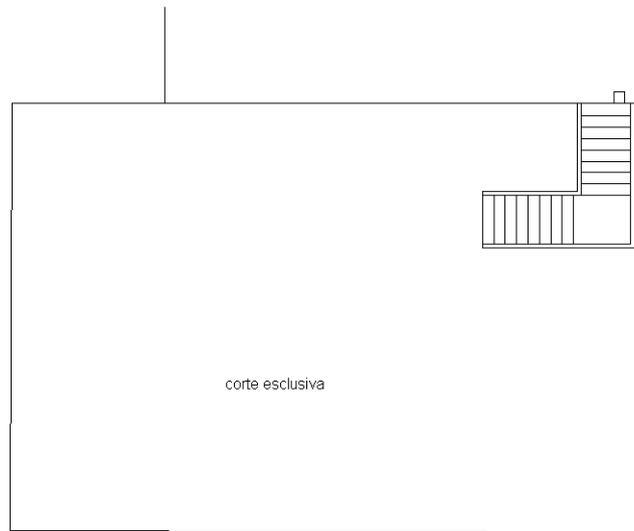

Pianta Piano Primo

h=3.00

