

Ultima planimetria in atti

Agenzia delle Entrate
CATASTO FABBRICATI
Ufficio provinciale di
Salerno

Dichiarazione protocollo n. SA0156548 del 07/12/2021
Comune di Castellabate
Via Arena (ogliastro Marina)

Planimetria
Scheda 1: 200

Identificativi Catastali:
Sezione: 35
Foglio: 148
Particella: 148
Subalterno: 1


Compilata da:
Di Iuccia Vincenzo
Iscritto all'albo:
Ingegneri
Prov. Salerno
N. 3369

civ. SNC

PIANO TERRA


H = mt. 2.90

partile 145 - 163

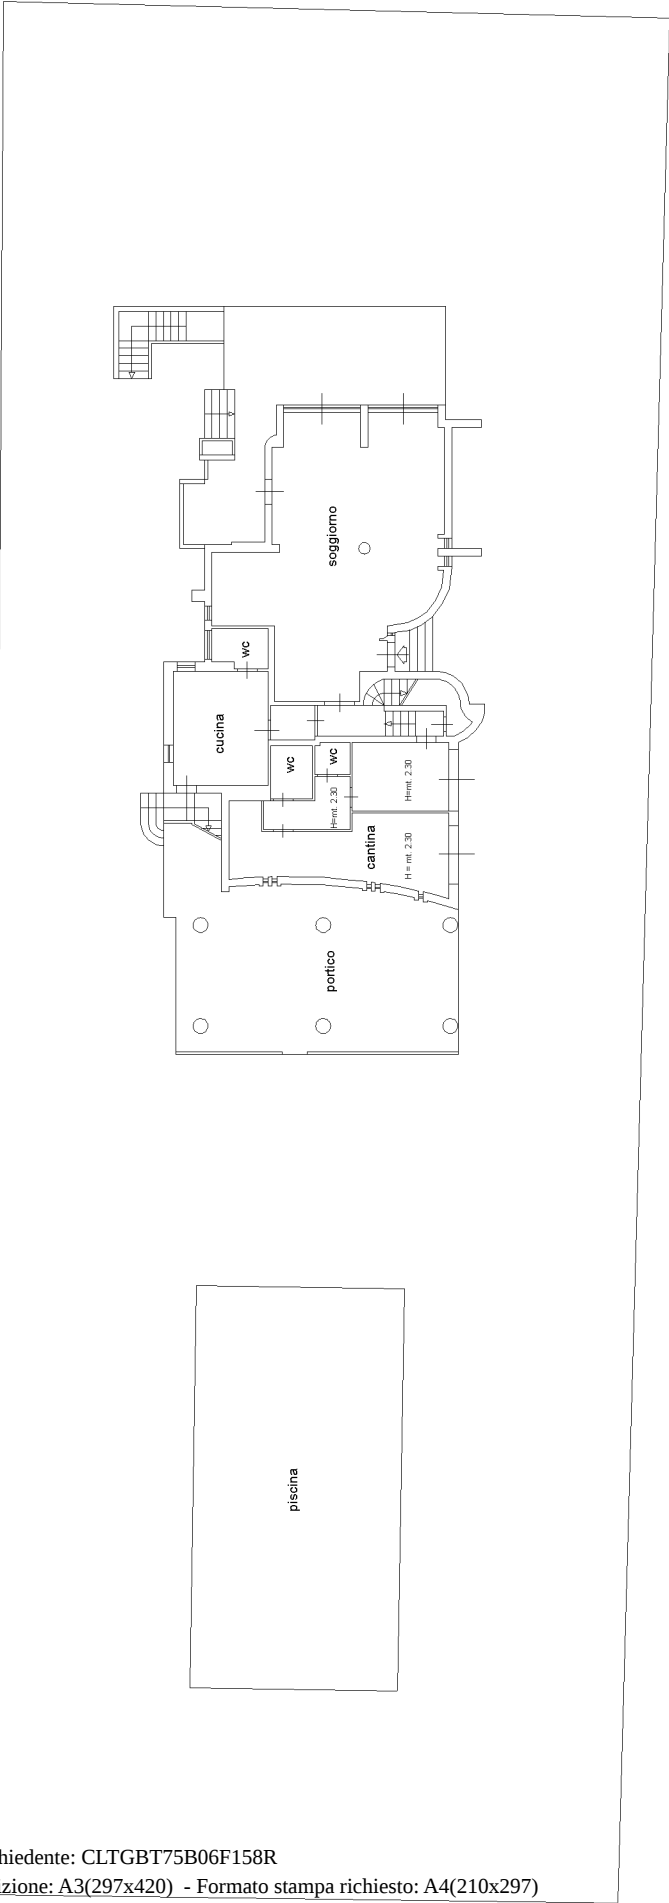


PIANO SECONDO

H = mt. 2.80

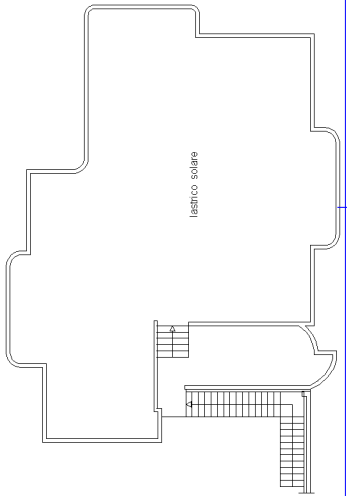

PIANO PRIMO

H = mt. 2.80

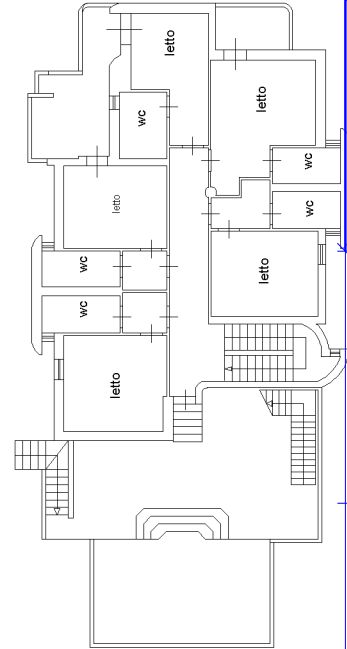

PIANO SEMINTERRATO

H = mt. 2.80

